Projekt	Objektnummer	Mst: 1:50	Planformat
Erweiterung Pflegeplätze mit Tiefgarage Im Grüt 3, 5507 Mellingen	**1406**	**Wohnung**	A4
Bauherr	Plannummer	Planart	**Datum / Gez.**
Verein Alterszentrum (AZMW) im Grüt 3 5507 Mellingen	**01**	**Arbeitspapier**	17.05.2019 / san

Xaver Meyer AG
Architektur. Bau. Elementbau. Gartenbau.

Winteristrasse 20
5612 Villmergen
T 056 619 15 40
F 056 619 15 45
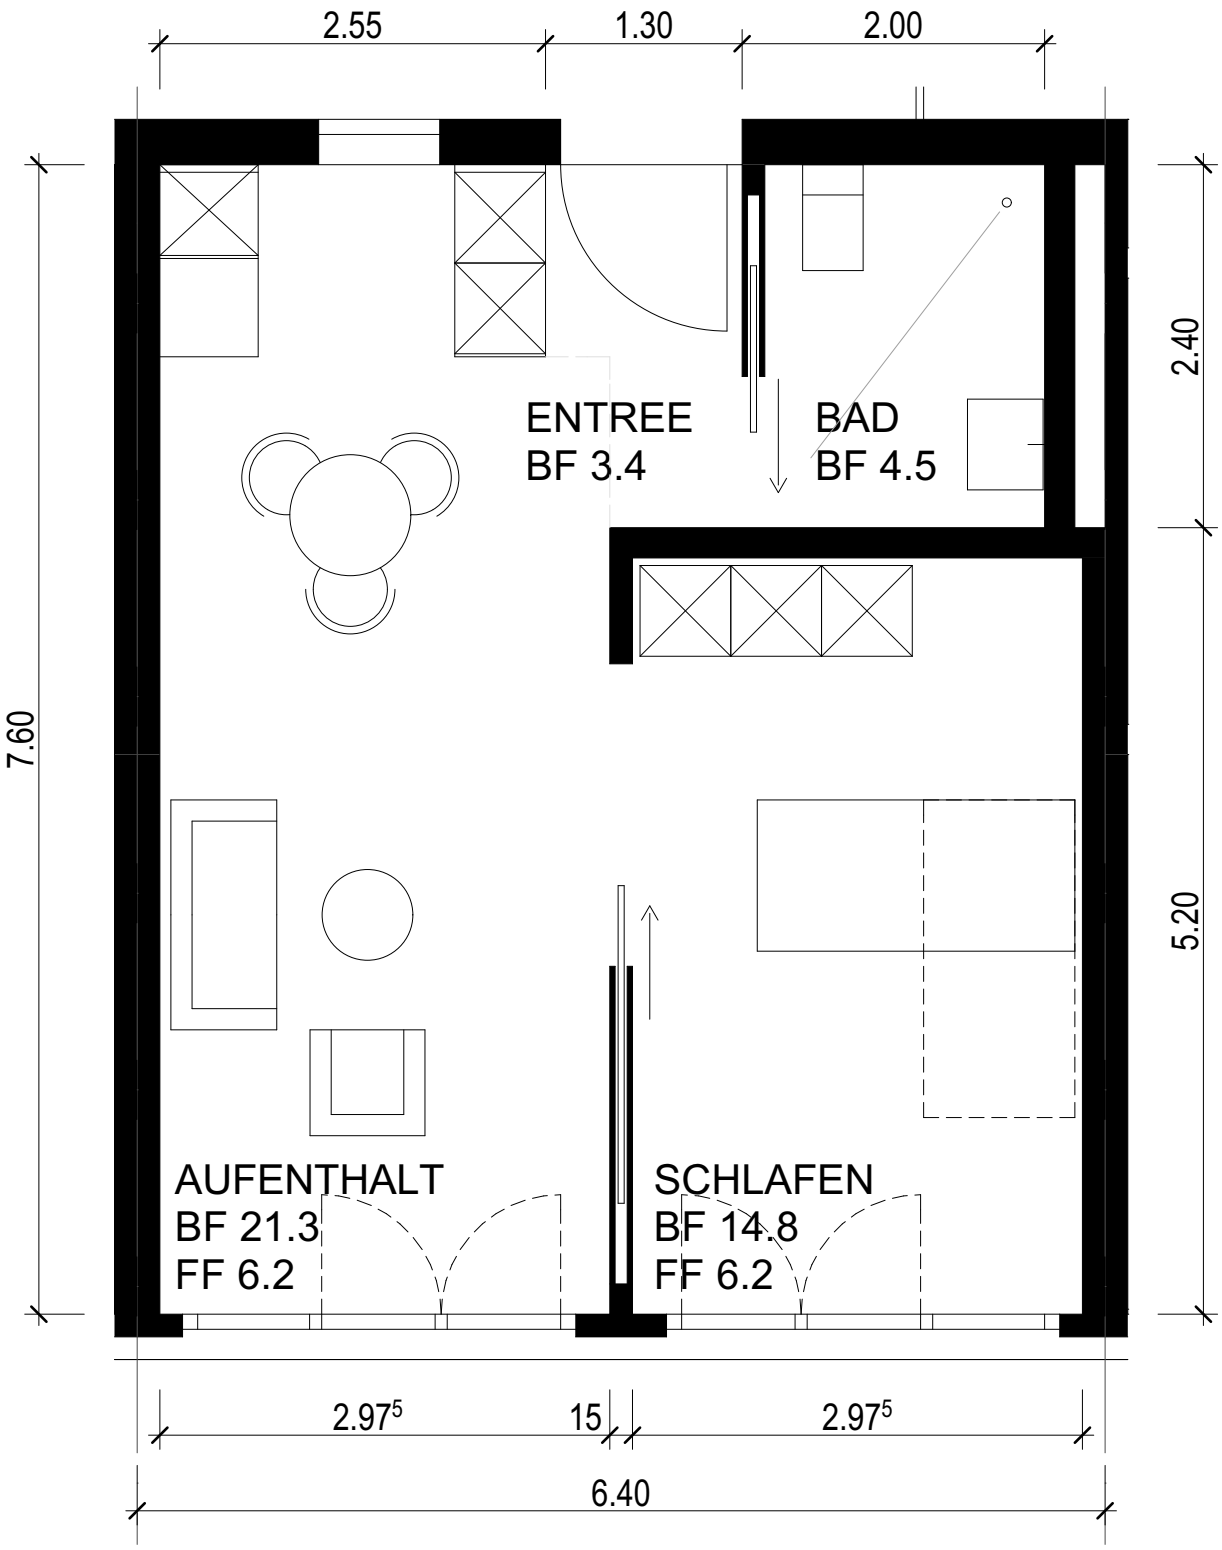
Bruggerstrasse 37
5400 Baden
T 056 619 15 60
F 056 619 15 65