

VORPROJEKT
 SCHNITT / FASSADE


±0.00 = 349.70 M.ü.M

MST	1:100
GEZ	MB
FORMAT	105/60
DATUM	26.09.13


BESTEHEND	
ABBRUCH	
NEU	

BAUHERR

ARCHITEKT

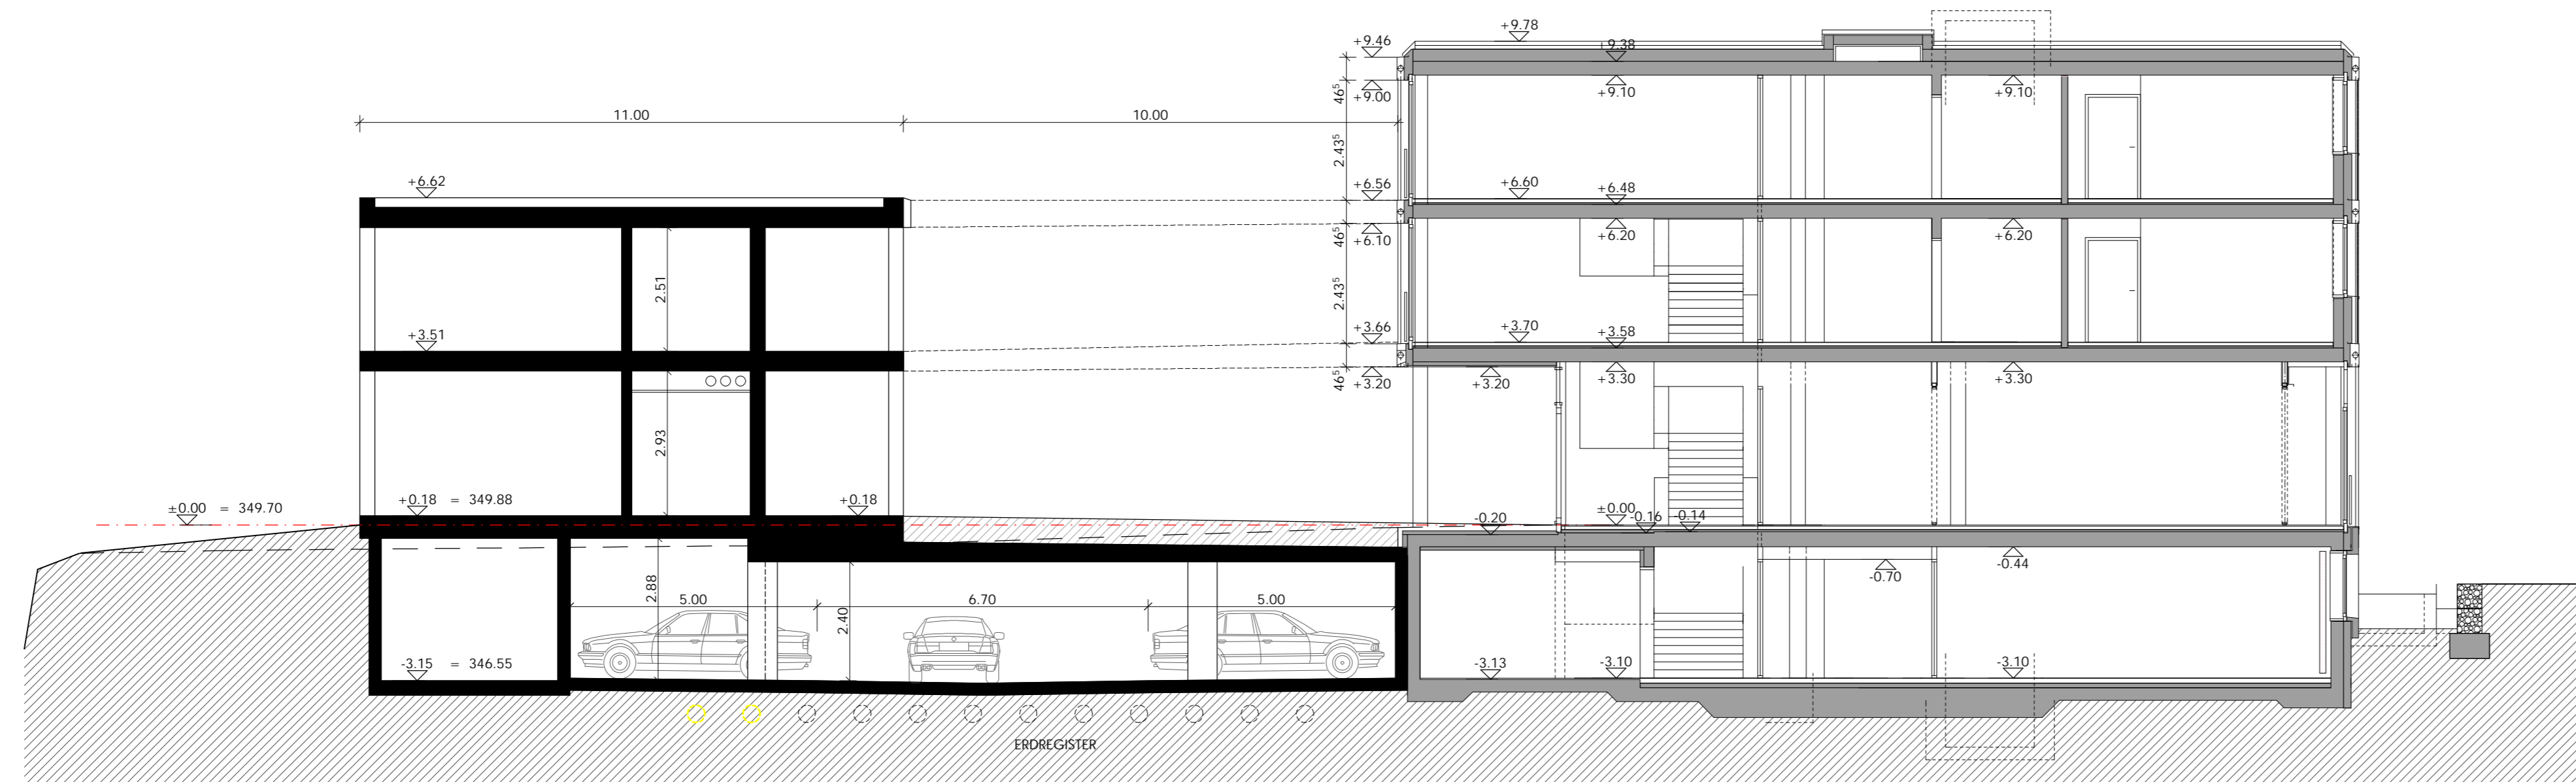

QUERSCHNITT

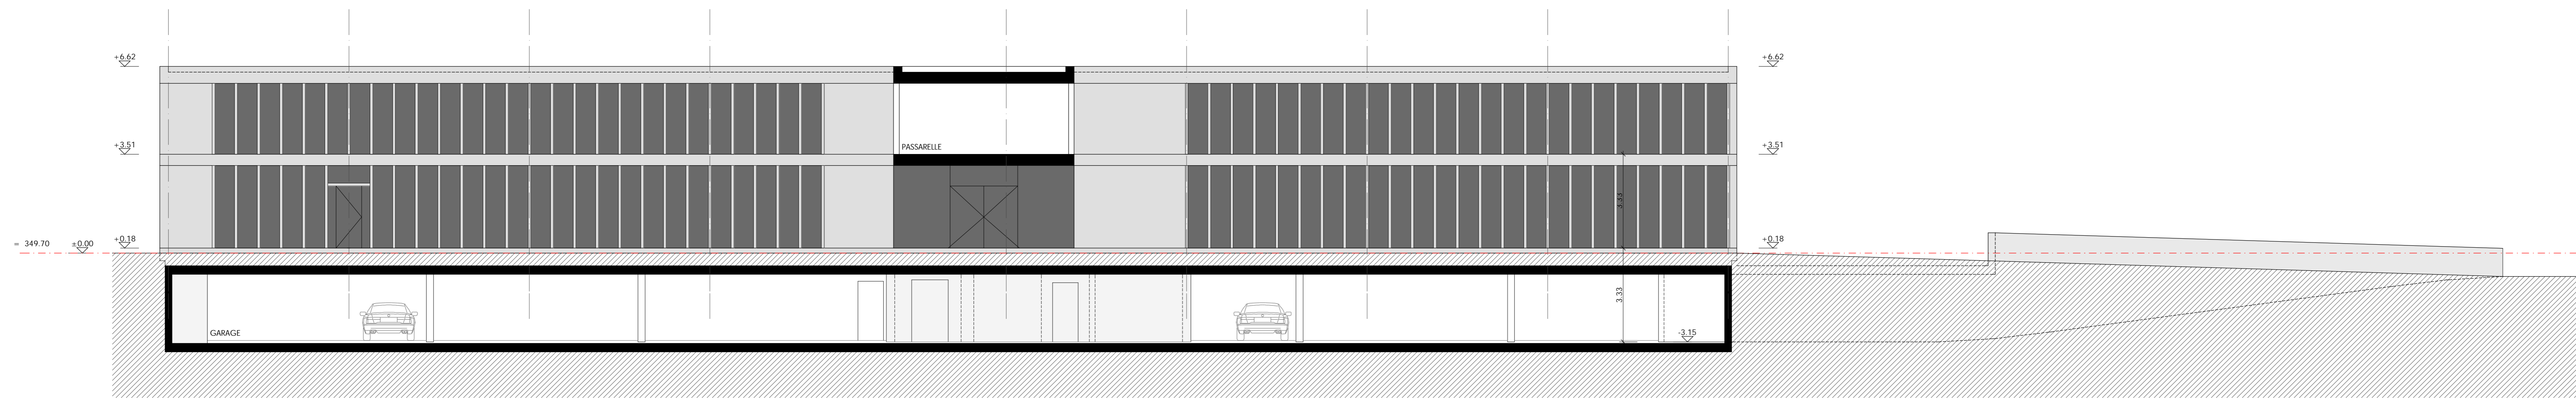

NORDOST-FASSADE